



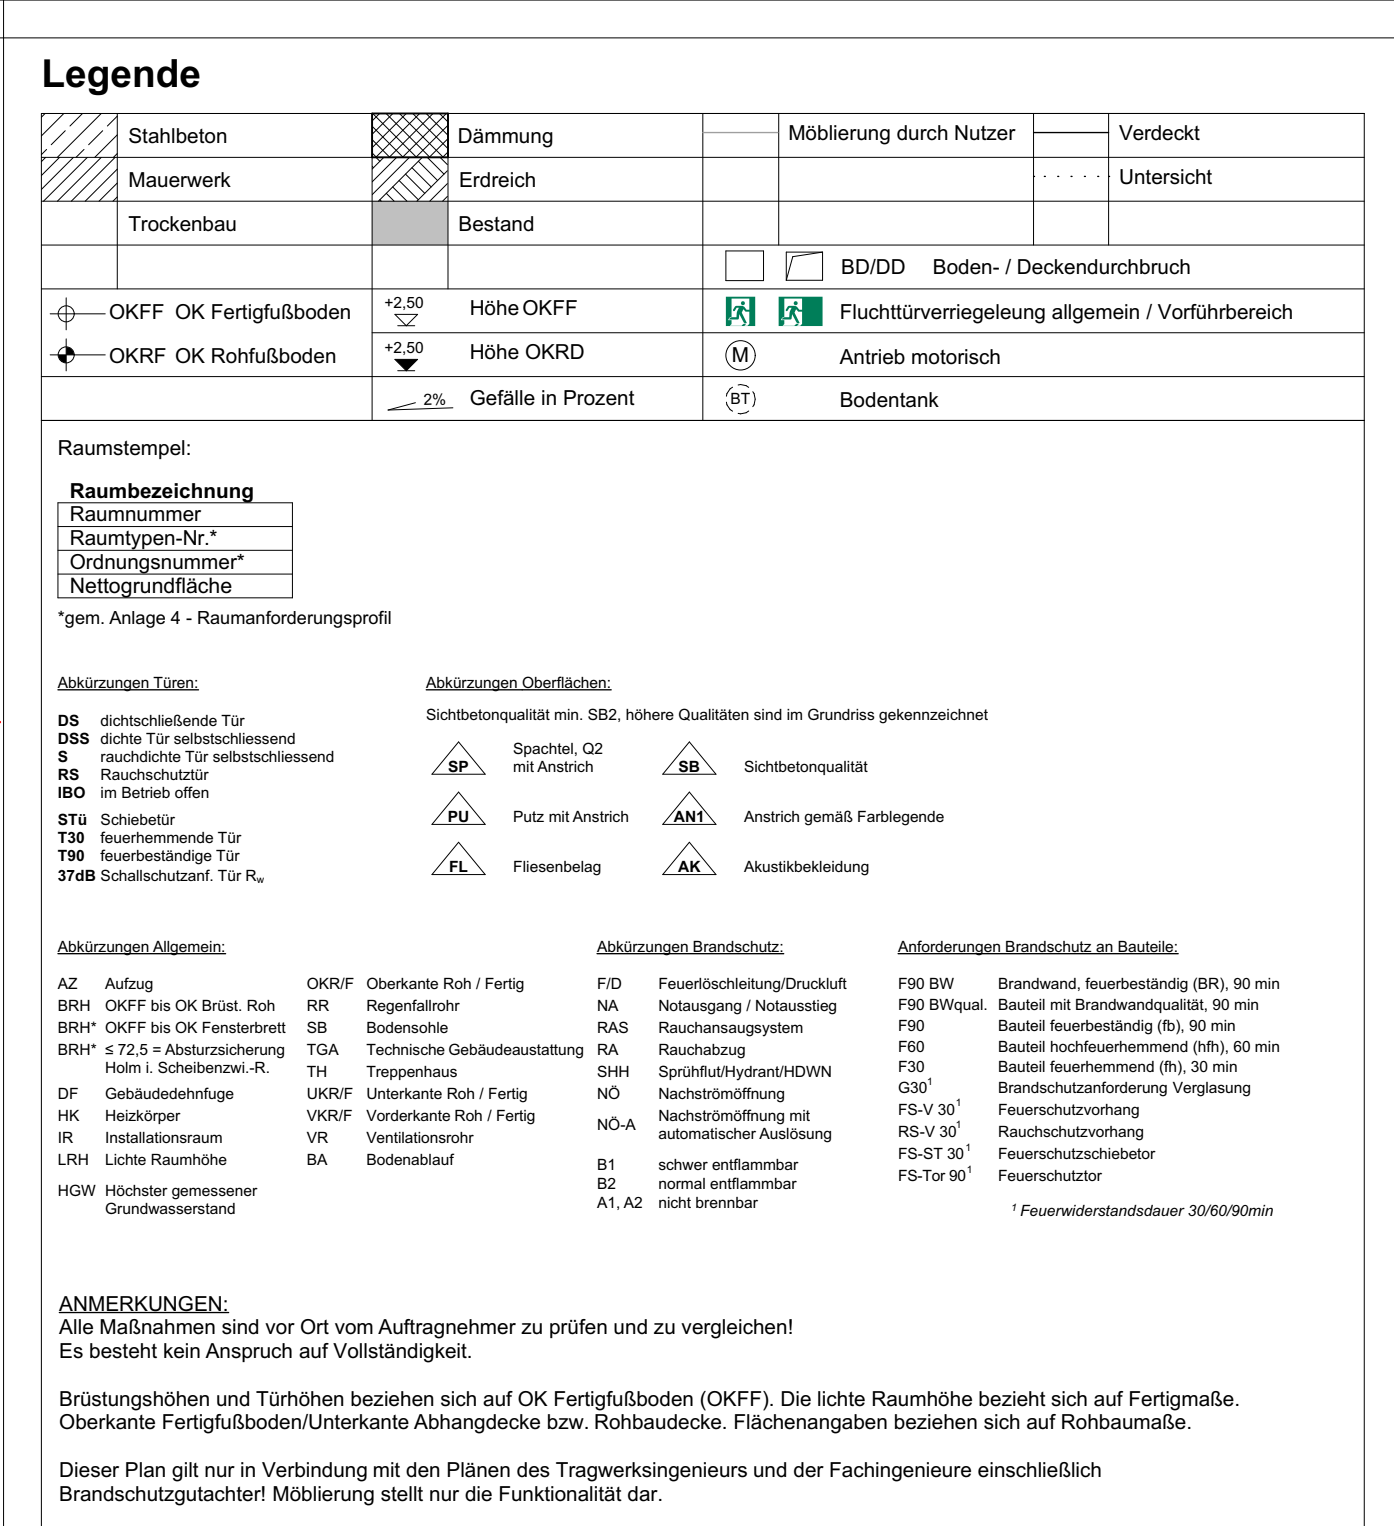

Legende Fußboden

Fußleiste MDF 81 schwer entflammbar, 50x10mm	
Fußleiste Vollholz, 100x10mm	
WCs ohne Sockelleise	
Sockelleise Metall, 100x10mm	

				10
				09
				08
				07
				06
07.07.2026			Ergänzung Markierung Fußleisten	05
08.10.2025			allgemeine Fortschreibung	04
21.07.2025			Phasenabschluss	03
27.06.2025			allgemeine Fortschreibung	02
Datum:	Bearbeiter(in):	geprüft:	Vermerk:	Index:

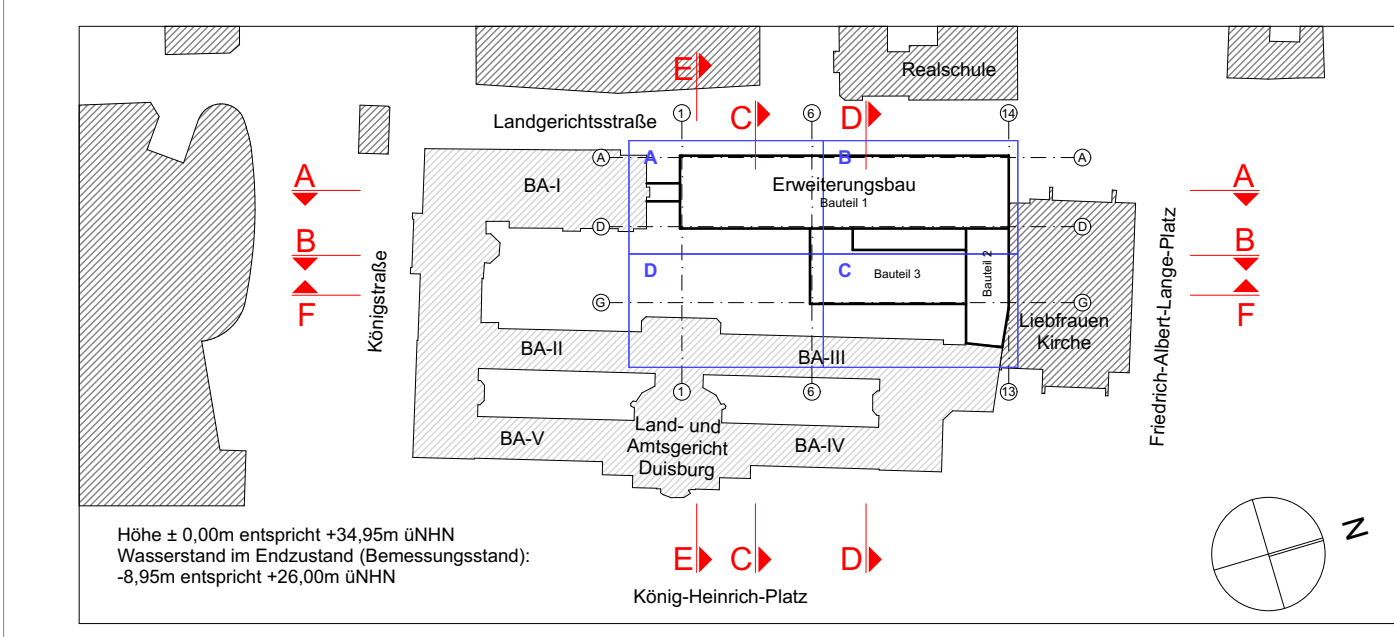

Planverfasser (extern):		 BLB NRW
Baureihe(n):		Bau- und Liegenschaftsbetrieb NRW Niederlassung Duisburg
Projekt:		Erweiterungsbau Land- und Amtsgericht Duisburg 10-11-2445-20-001
SAP-Projekt-Nummer:		Projektbezeichnung
Wirtschaftseinheit / Liegenschaft:		Justizbehörden LG AG Duisburg
Objekt/Bezeichnung:		Erweiterungsbau
Objekt/Bauwerk/Gebäude		LG AG Duisburg-Mitte
GE0003		Erweiterungs-Neubau
Objekt/Bauwerk/Gebäude-Nr.		Objekt-/Bauwerk/Gebäudebezeichnung
Planbezeichnung/Darstellung		Bauteil / Trakt: N--- Übersichtsplan Bodenbelag - Dachgeschoss
Plananzahl/		Planenr:
2445_PAR_5_UF_1108_04_FBD_04 -Bodenbeläge DA		Übersichtsplan
Dargestellt:		Ausführungsplanung
L_PROJEKT/ELIAD70_Planungsdocument/27_Arbeitsantrag CAD201_Materialien/LD_Erweiterung_or		Planart:
Model Name:		Panzettische:
LAD_Erweiterung_or		NRW_500-100 ab
Layout Name:		Gezeichnet:
Erweiterungsplan		JGI
RHP (Sachl.):		Entwurfsvorleser (gen. STB Bauw. NRW):
RHP (Sachl.):		Bld.Nr.:
		001
		Misch:
		1:100
		Bezeichnung:
		AD (1189 + 841)
		Feldnum:
		01 01 2026
		Index:
		04_-