
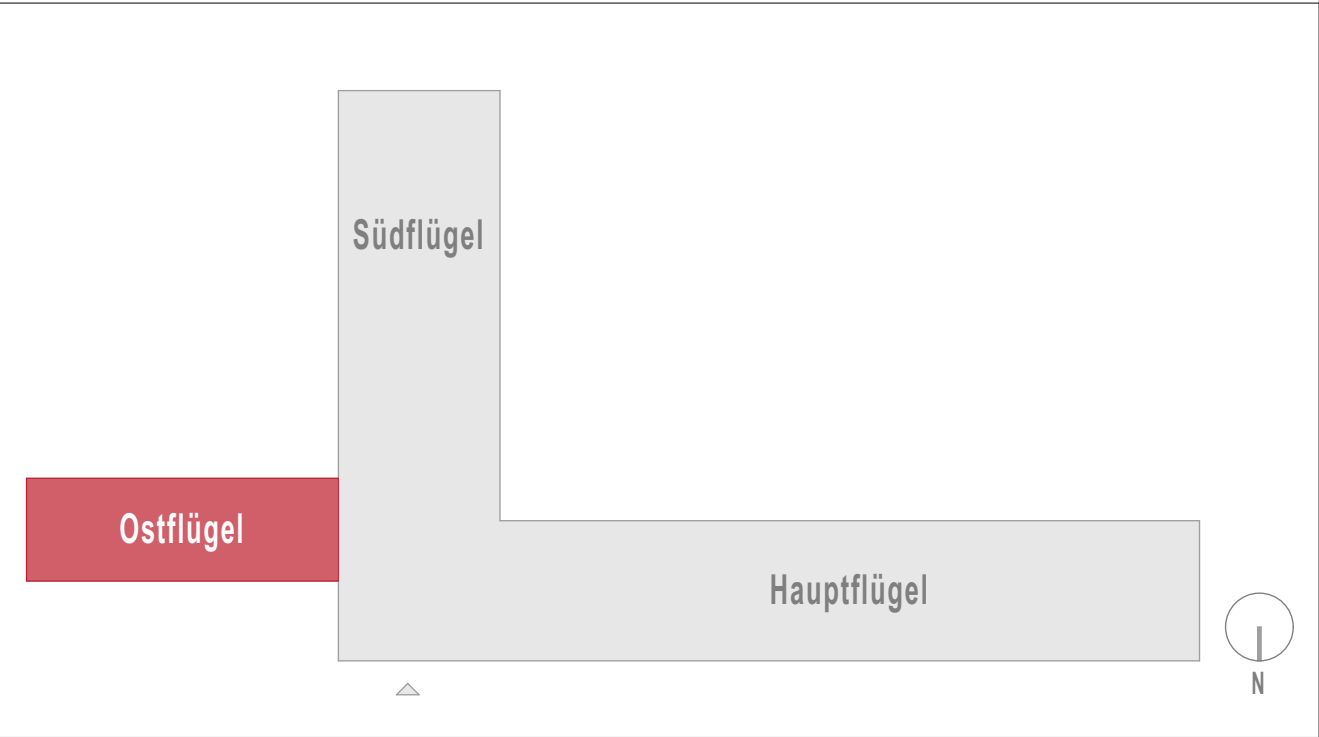
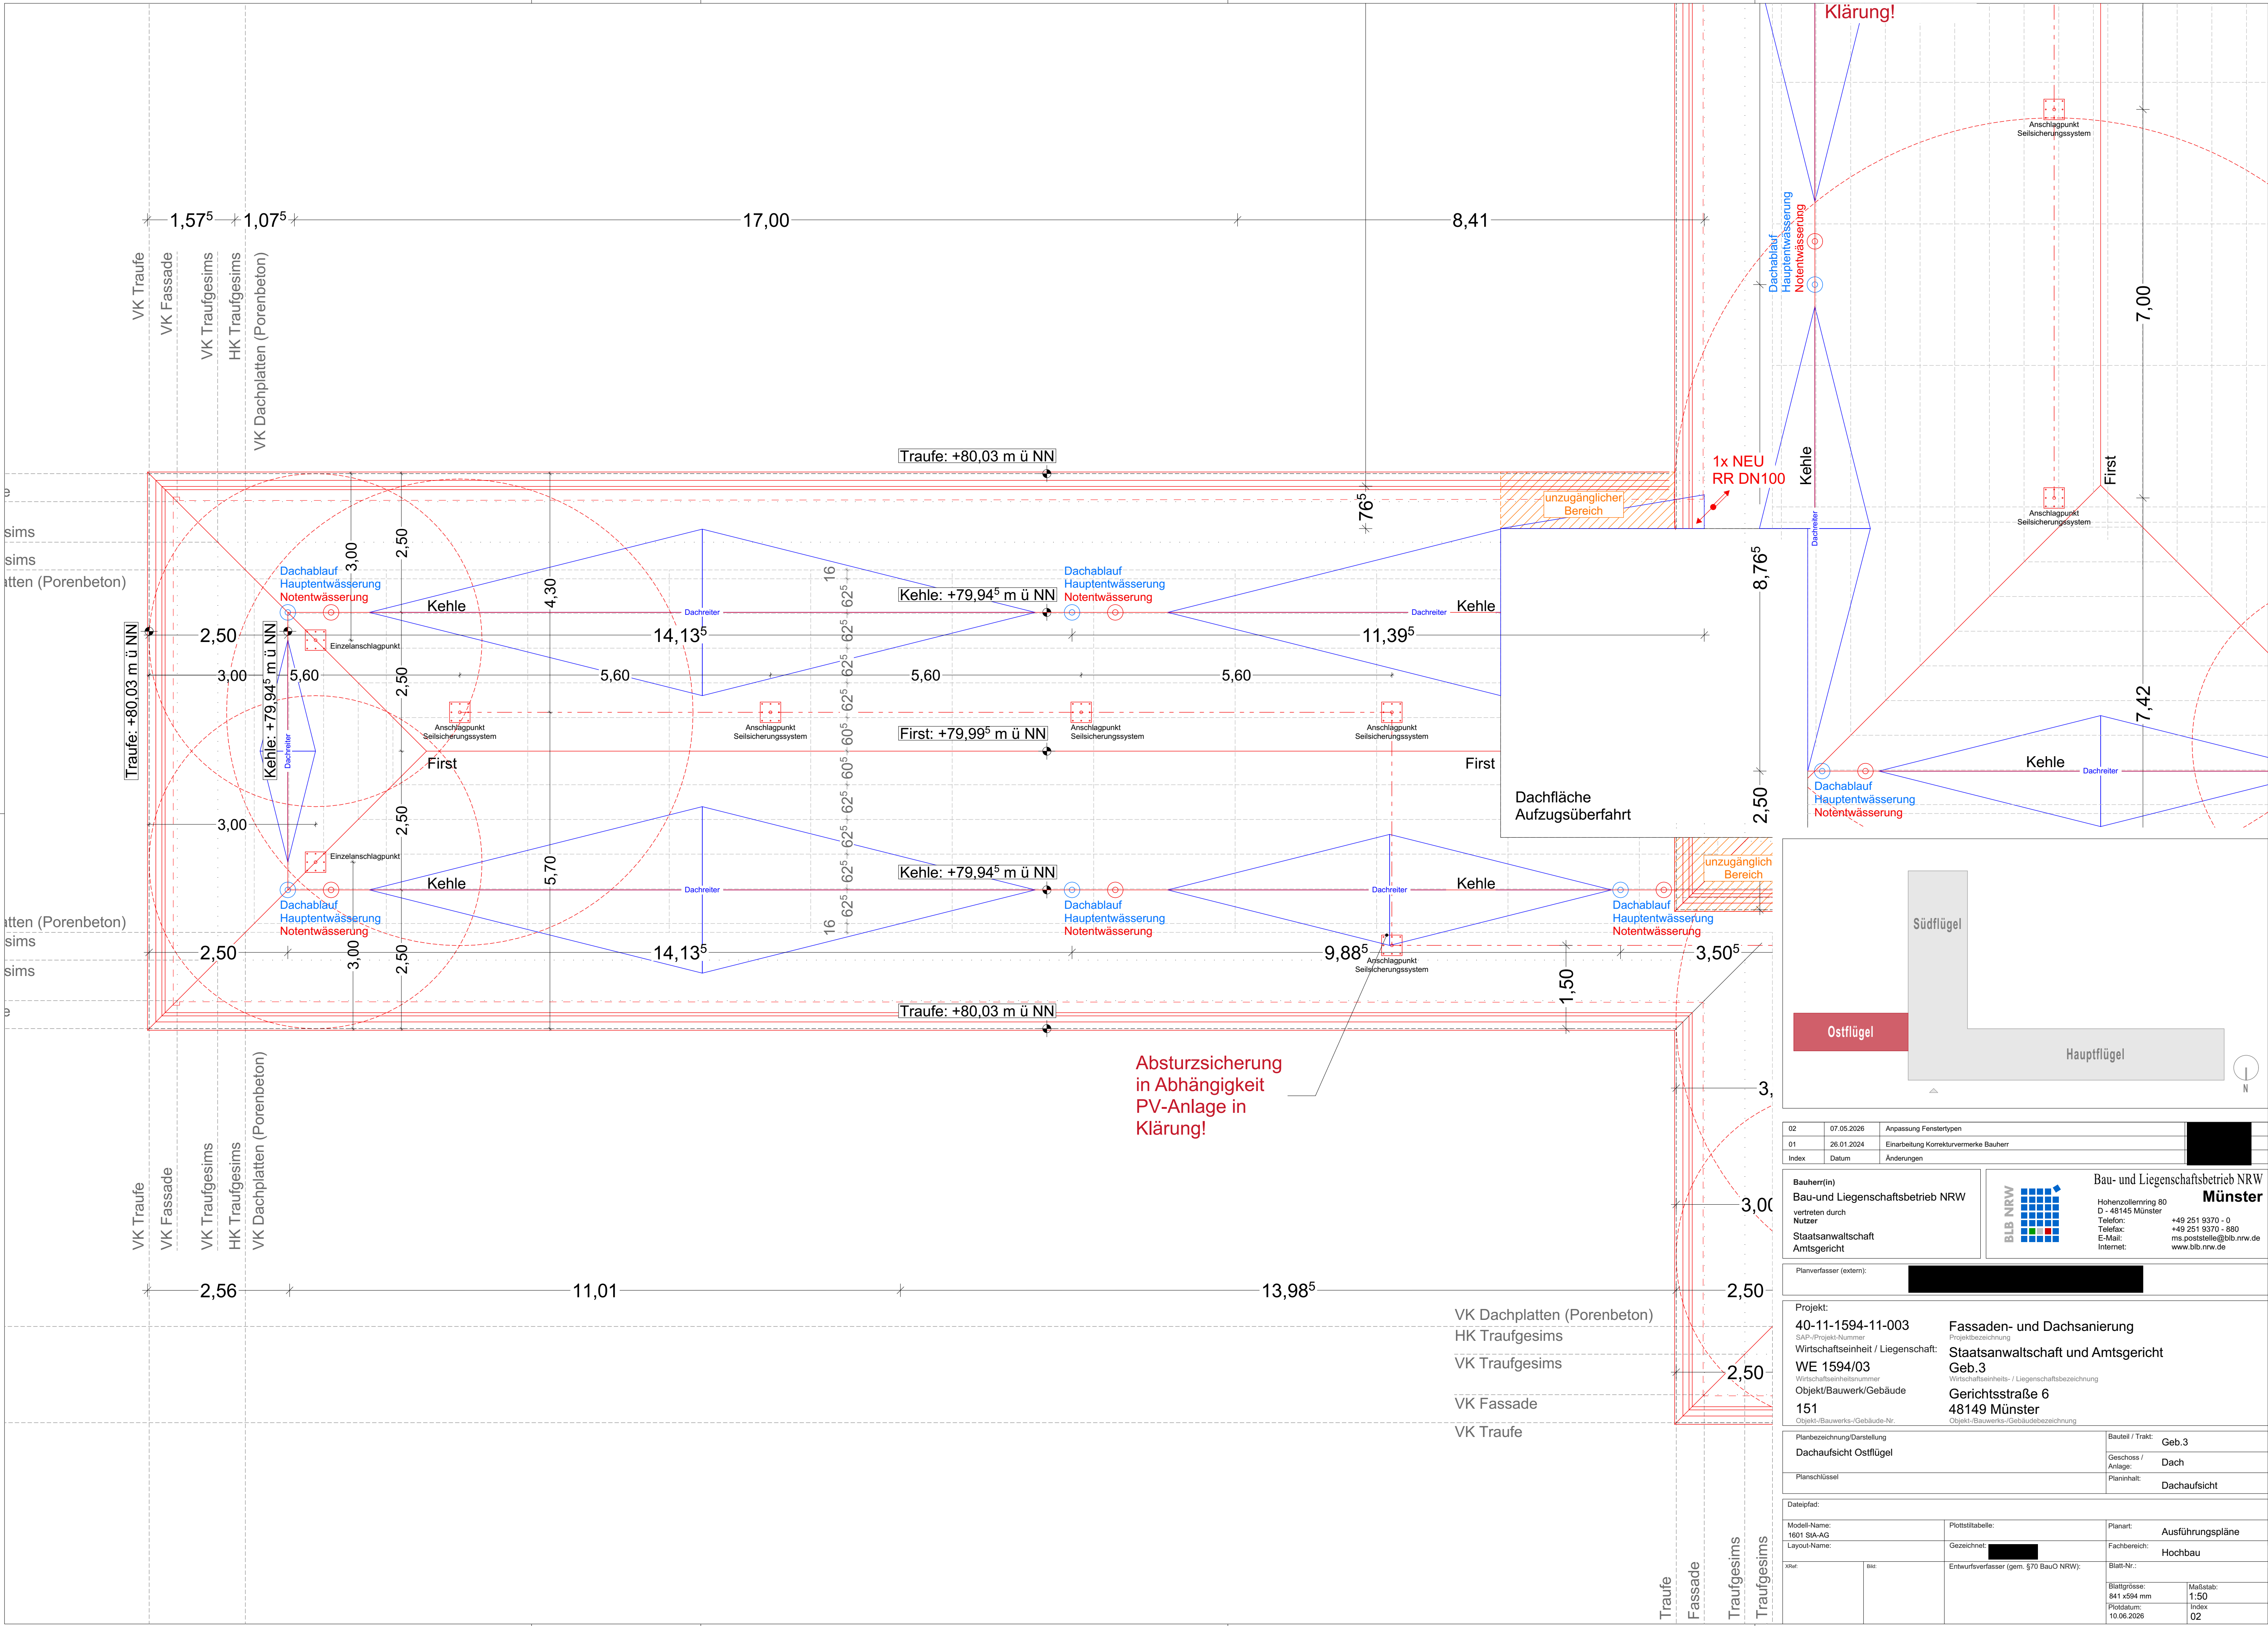


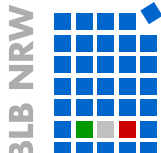

02	07.05.2026	Anpassung Fenstertypen	
01	26.01.2024	Einarbeitung Korrekturvermerke Bauherr	
Index	Datum	Änderungen	

Bauherr(in) Bau- und Liegenschaftsbetrieb NRW vertreten durch Nutzer Staatsanwaltschaft Amtsgericht	 Bau- und Liegenschaftsbetrieb NRW Münster Hohenzollernring 80 D - 48145 Münster Telefon: +49 251 9370 - 0 Telefax: +49 251 9370 - 880 E-Mail: ms.poststelle@blb.nrw.de Internet: www.blb.nrw.de	
Planverfasser (extern):		

Projekt: 40-11-1594-11-003 SAP-Projekt-Nummer Wirtschaftseinheit / Liegenschaft: WE 1594/03 Wirtschaftseinheitsnummer Objekt/Bauwerk/Gebäude 151 Objekt-/Bauwerks-/Gebäude-Nr.	Fassaden- und Dachsanierung Geb.3 Staatsanwaltschaft und Amtsgericht Gerichtsstraße 6 48149 Münster Objekt-/Bauwerks-/Gebäudebezeichnung
Planbezeichnung/Darstellung Dachaufsicht Ostflügel	Bauteil / Trakt: Geb.3
Planschlüssel	Geschoss / Anlage: Dach
Planinhalt: Dachaufsicht	

Dateipfad:		
Modell-Name: 1601 SIA-AG	Plottstiltabelle:	Planart: Ausführungspläne
Layout-Name:	Gezeichnet:	Fachbereich: Hochbau
xbat:	bks:	Entwurfsverfasser (gem. §70 BauO NRW):
		Blatt-Nr.: 841 x594 mm
		Maßstab: 1:50
		Index: 02